


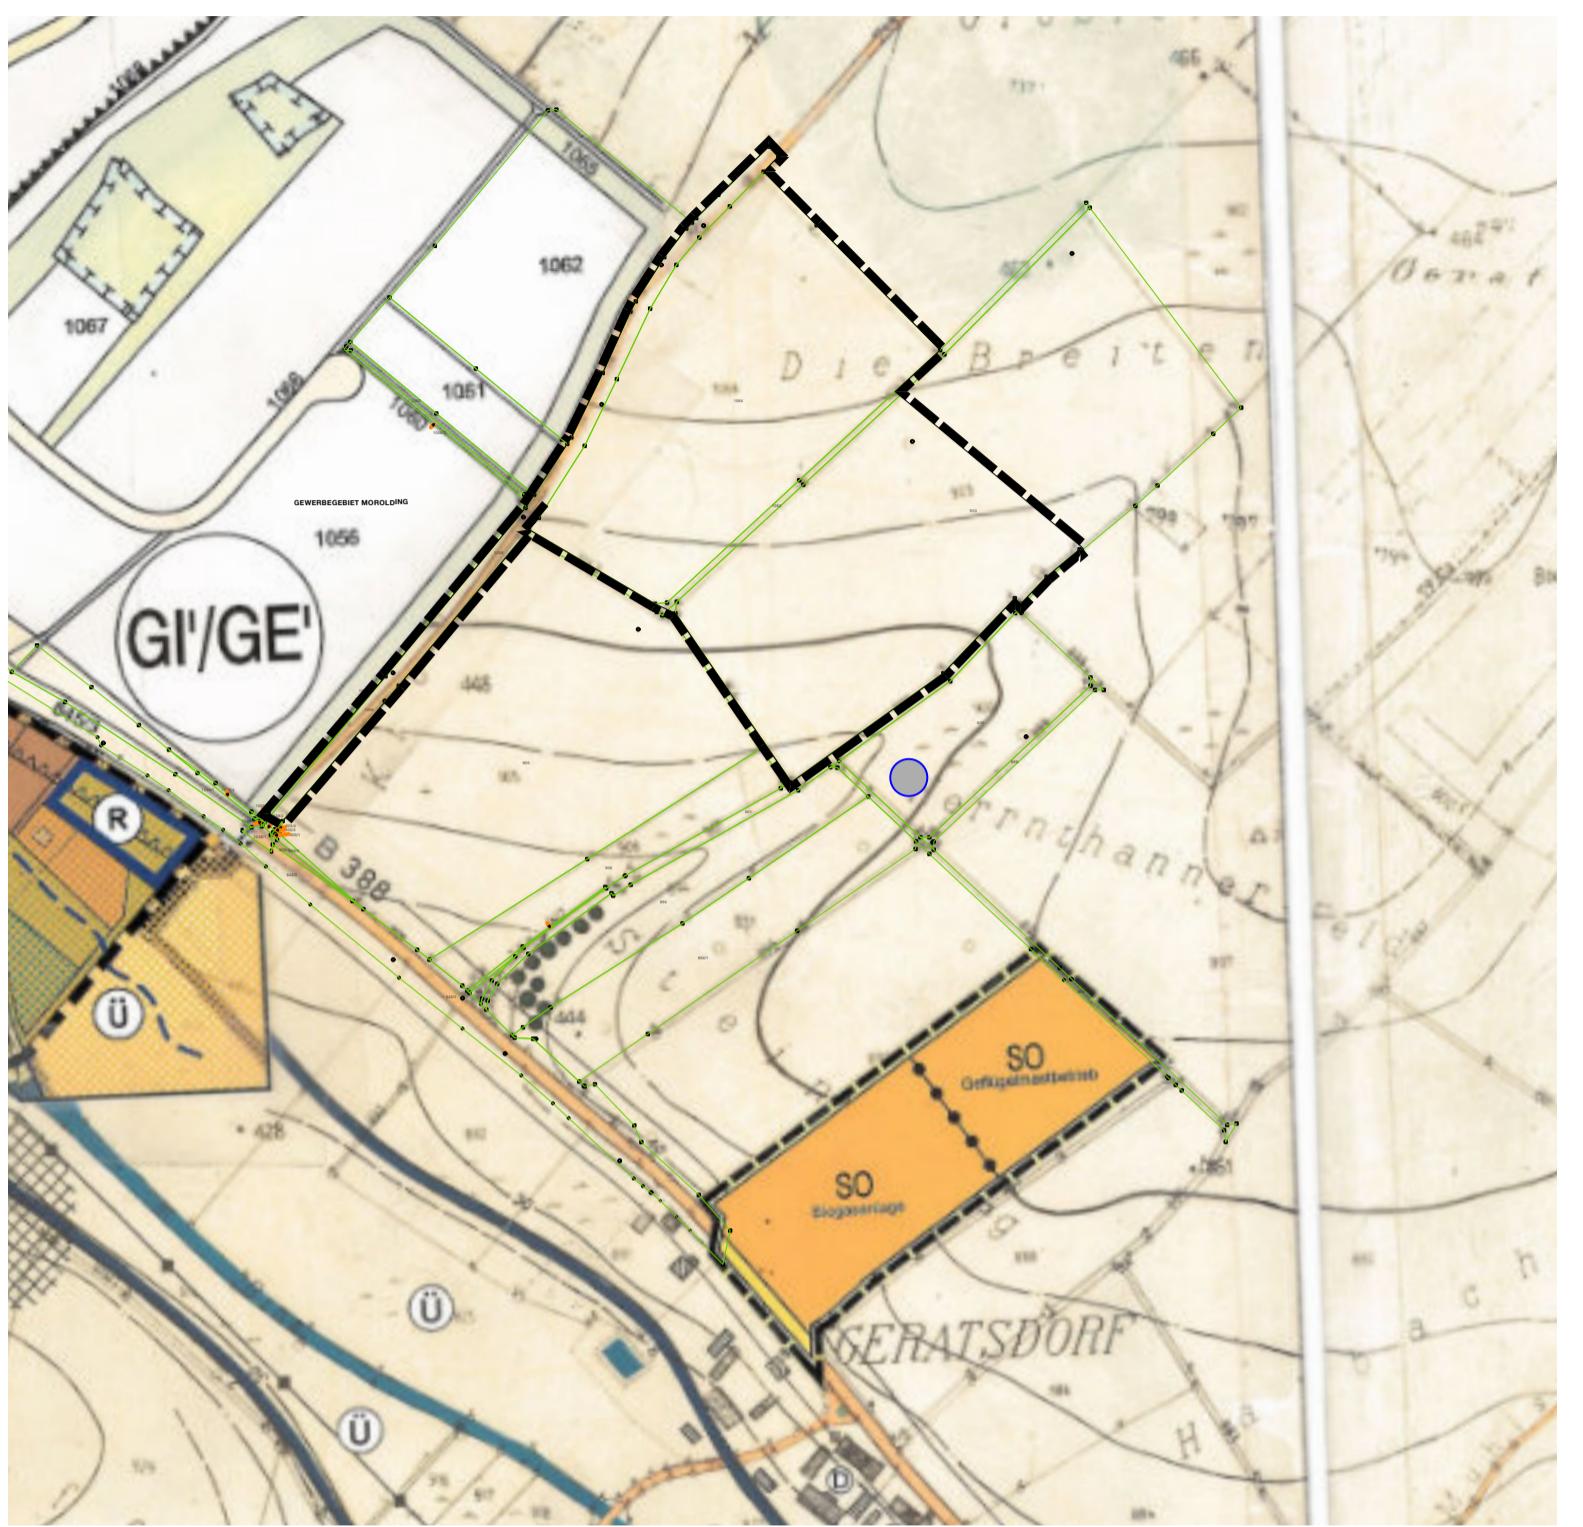


Darstellung v. 35. Deckblattänderung



M. 1/5000

Darstellung n. 35. Deckblattänderung

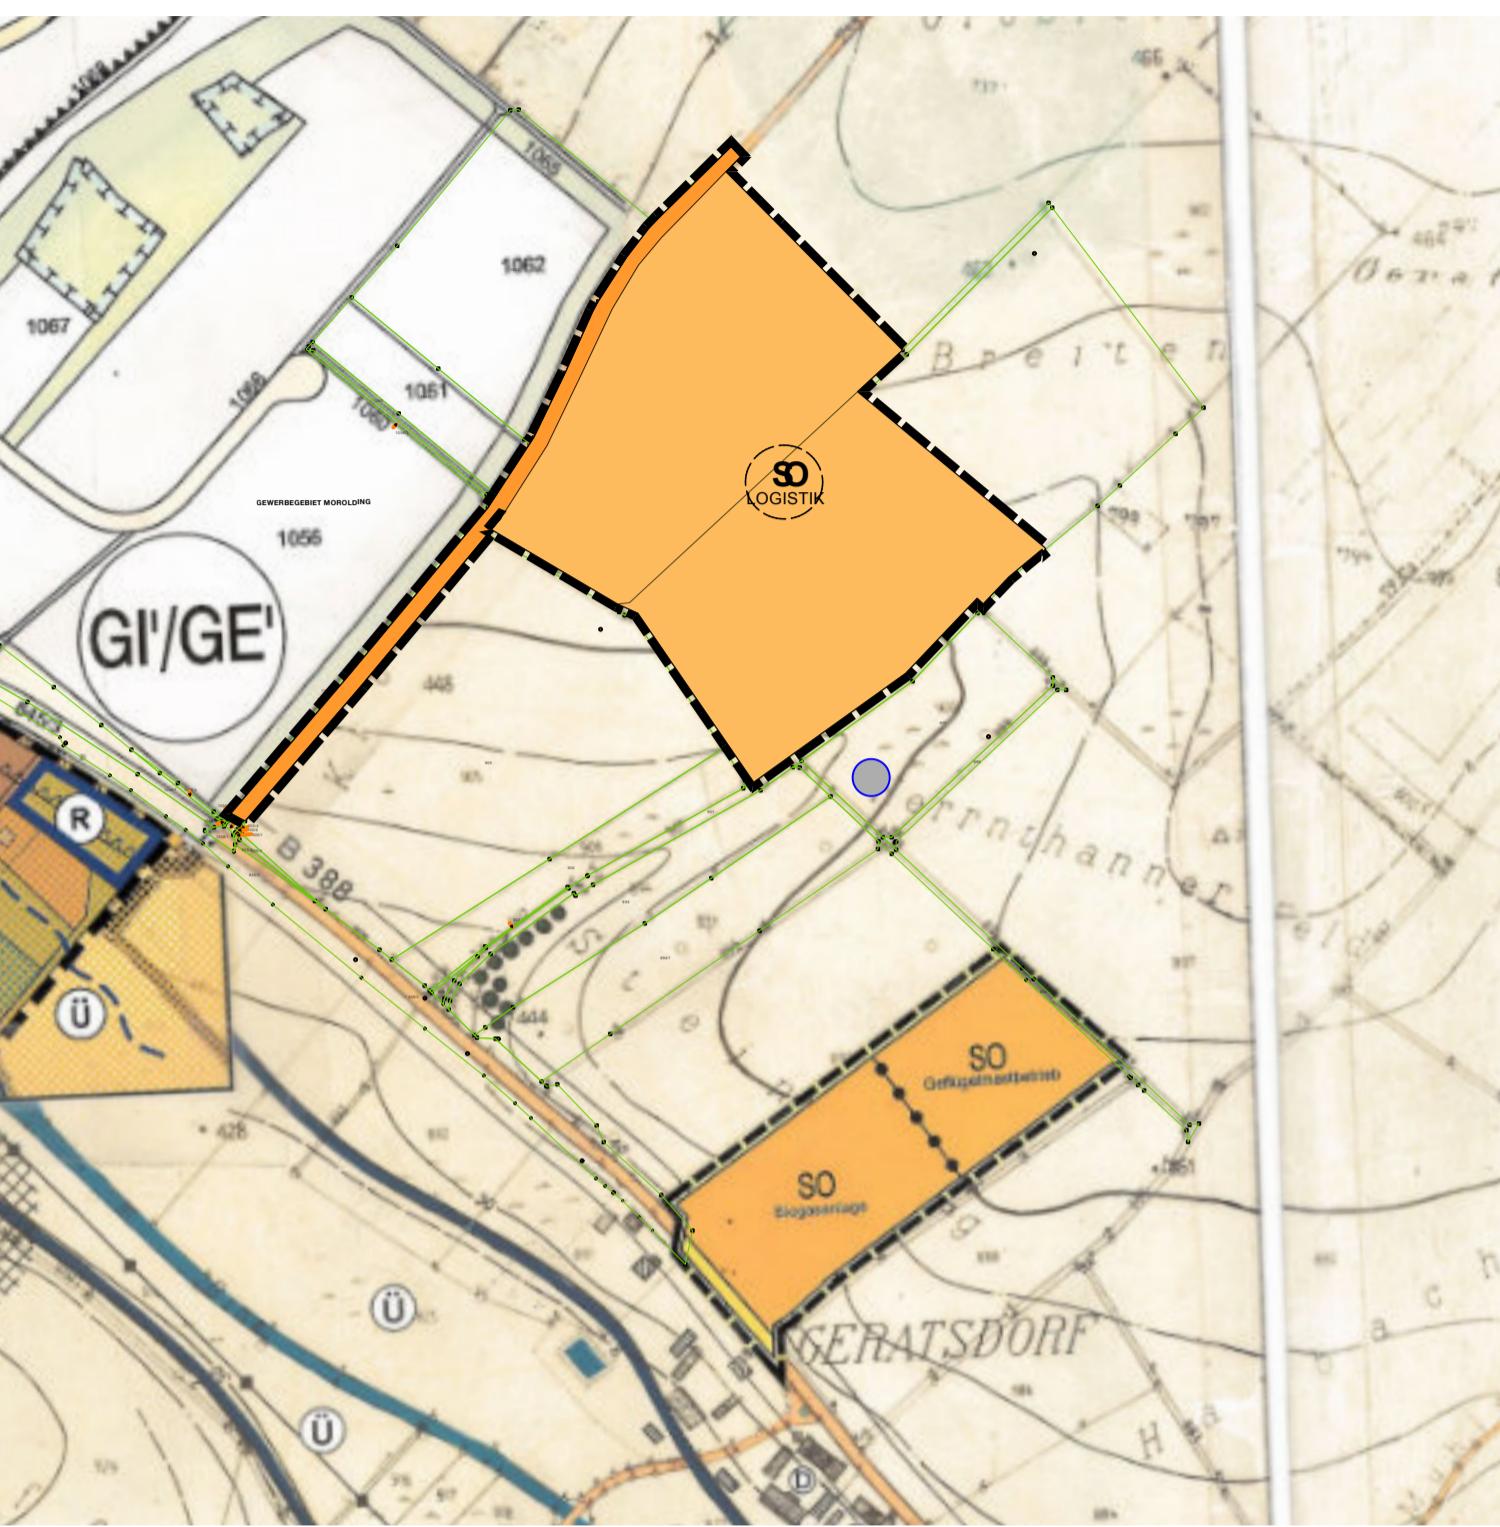

M. 1/5000

PLANLEGENDE

- SO - n. §11 BauNVO
- Verkehrsflächen
- Geltungsbereich
- Flurstücksgrenzen n. VM-Daten v. 02/2025
- Flächen f. die Landwirtschaft -vormalige Darstellung

Nachrichtliche Darstellungen

Verfahrensvermerke zur 35. Änderung des Flächennutzungsplanes des Marktes Massing

- a) Änderungsbeschluss vom ortsüblich bekannt gemacht am (§ 2 Abs. 1 Satz 2 BauGB)
- b) Frühere Unterrichtung der Öffentlichkeit zum Entwurf vom in der Zeit vom bis durch örtliche Bekanntmachung, Zeitungsanzeige und Anschreiben der betroffenen Grundstücksnachbarn (§ 3 Abs. 1 BauGB)
- c) Frühere Unterrichtung der Behörden / Träger öffentlicher Belange zum Entwurf vom bis (§ 4 Abs. 1 BauGB)
- d) Öffentliche Auslegung des Deckblatt-Entwurfes samt Begründung vom in der Zeit vom bis (auch auf Internet-Homepage des Marktes Massing); bekannt gemacht am (§ 3 Abs. 2 BauGB)
- e) Beteiligung der Behörden / Träger öffentlicher Belange (§ 4 Abs. 2 BauGB) zum Deckblatt-Entwurf vom bis
- f) Feststellungsbeschluss am für das Deckblatt in der Genehmigungs-fassung vom Massing, den (S)

(Thiel, Erster Bürgermeister)

- g) Genehmigt mit Bescheid des Landratsamtes Rottal-Inn vom AZ: (§ 6 BauGB)

Pfarrkirchen, den (S)

- h) Vorstehende Verfahrensvermerke werden bestätigt. Das Deckblatt wird hiermit ausgefertigt.

Massing, den (S)

(Thiel, Erster Bürgermeister)

- i) Bekanntmachung der Genehmigung am Die Flächennutzungsplan-Änderung ist damit wirksam geworden (§ 6 Abs. 5 BauGB)

Massing, den (S)

(Thiel, Erster Bürgermeister)

Hinweis:
Der Änderungsplan mit Begründung wird bei des Marktes Massing zu jedermann's Einsicht bereitgehalten. Auf die Voraussetzungen für die Geltendmachung der Verletzung von Verfahrens- und Formvorschriften und Mängeln der Abwägung (§ 214 BauGB) sowie die Rechtsfolgen (§ 215 BauGB) wurde in der Bekanntmachung hingewiesen.

GENEHMIGUNGSFASSUNG VOM 18.09.2025

Planinhalt

FNP-Deckblatt Nr. 35 -"SO Logistik Geratsdorf"
M. 1/5000

Auftraggeber

Markt Massing
vertr. durch Hr. 1. BGM Christian Thiel
Berta-Hummel-Straße 2

84323 Massing

Hr. Christian Thiel, 1. Bürgermeister



AR

Achim Ruhland
- Landschafts
Architektur -

Landschaftsarchitekt
Stadtplaner
J.-von-Eichendorff Str. 37
PLZ : 94428 Eichendorf
FON : 0151 / 124 087 13
MAIL : info @ ar-land . de