Osten M=1:100

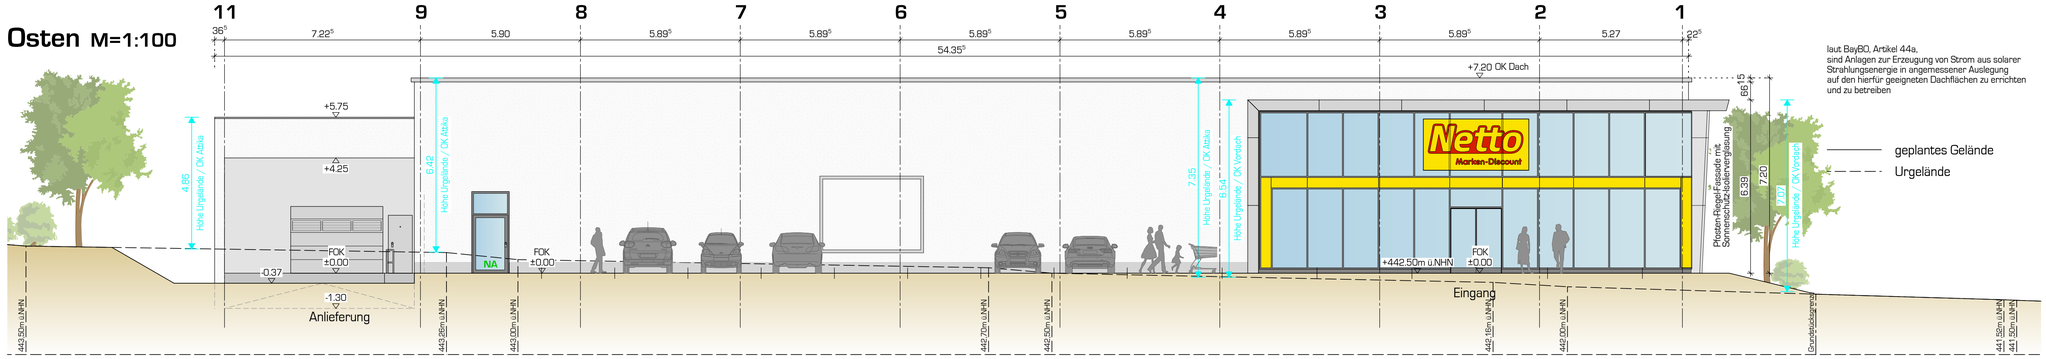

Norden M=1:100

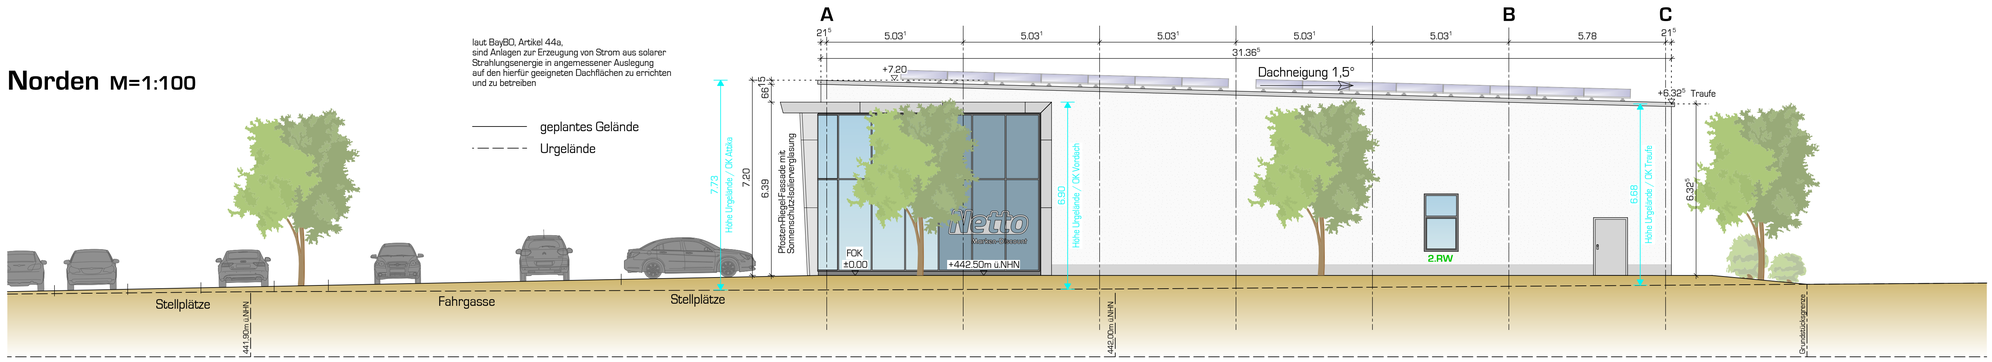

Der Bauantrag und die Eingabepläne sind nur gültig in Verbindung mit den Plänen der jeweiligen Fachprojektanten. (Brandschutzplanung, Statik, etc.)

Westen M=1:100

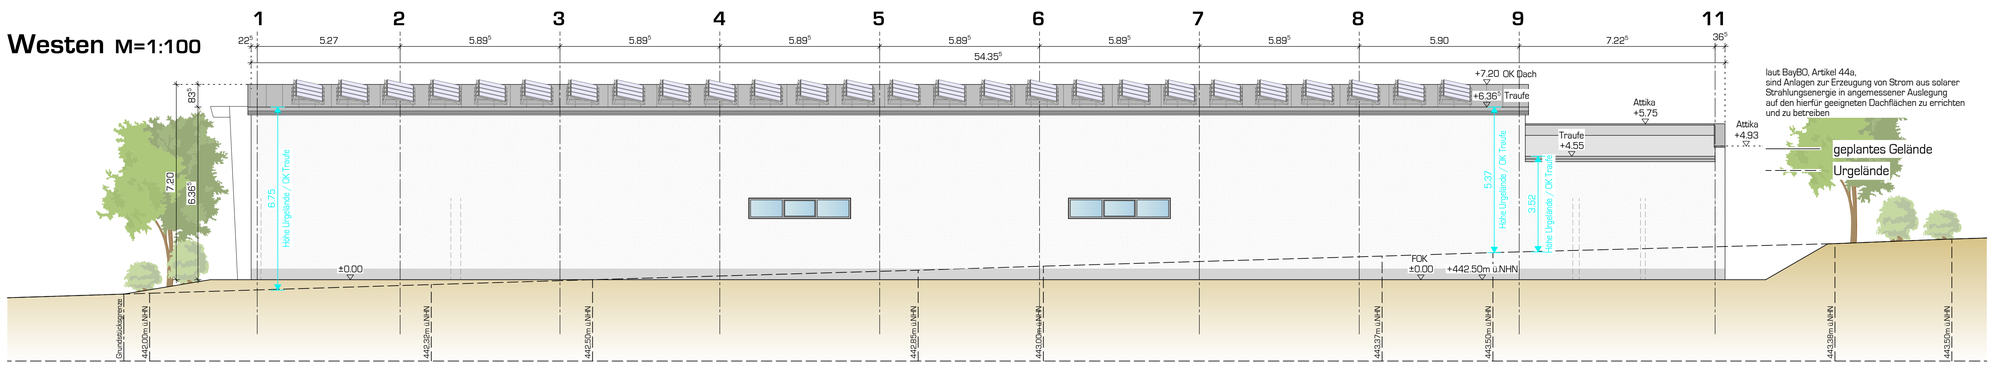

Süden M=1:100

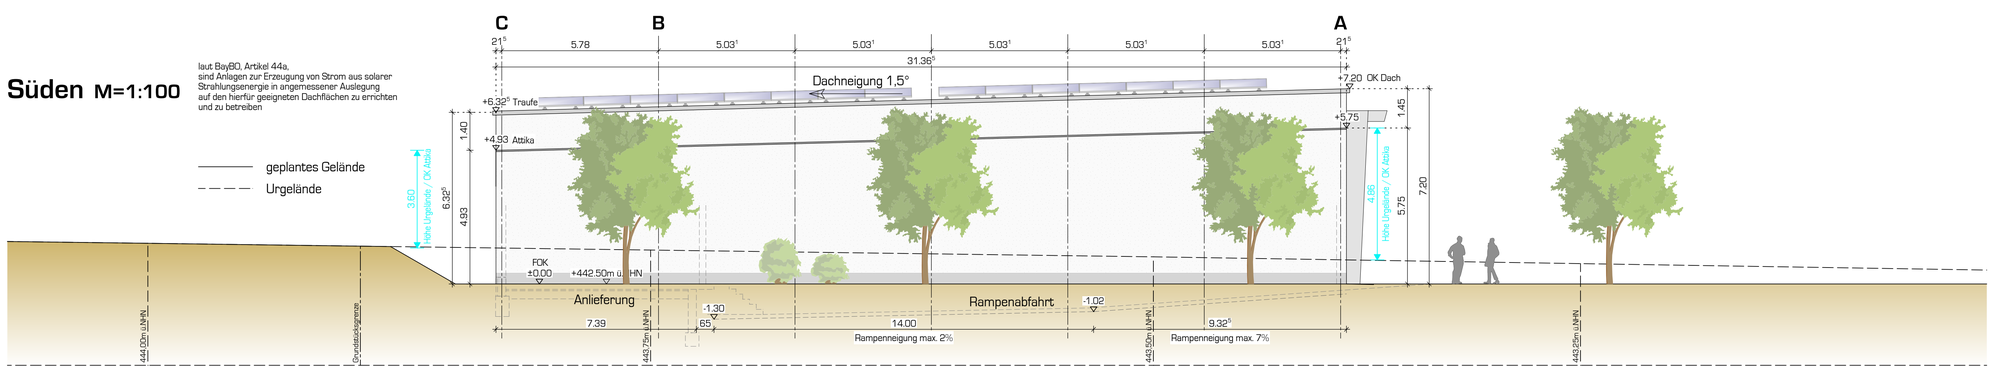

Gebäude 2 - Ansichten E04. 00

Luftbild M=1:2500

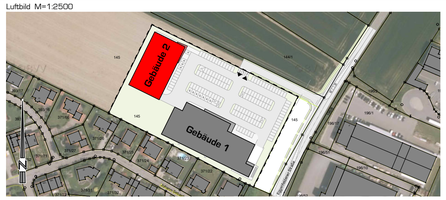

DIE NACHBARN:	FLUR NR.	UNTERSCHRIFT
siehe Plan E01 Lageplan und den amtlichen Auszug aus dem Liegenschaftskataster		

PLANUNGSSTUFE: EINGABEPLANUNG

Vorabzug

PLANBEZEICHNUNG: Gebäude 2 - Ansichten

PLANNUMMER: E04. 00

BAUMASSNAHME: Neubau eines Nahversorgungszentrums mit gemeinsamer Stellplatzanlage an der Eggenfeldener Straße in 84323 Massing

GEZ: hs 08.04.2026

GEÄ:

BAUORT: Gemarkung Massing, an der Eggenfeldener Straße, 84323 Massing

FLUR NR.: Teilfläche aus Flur Nr. 145

MASSSTAB: 1:100

BAUHERR: LM4 GmbH, Schellberg West 7a, 84347 Pfarrkirchen

UNTERSCHRIFT

OBJEKTNUMMER: 0501-23

PLANPLOT-NUMMER: 38

hiw architekten gmbh
LANDSHUTER STRASSE 23 TEL. 09421 96364-0
94315 STRAUBING FAX 09421 96364-24

UNTERSCHRIFT