


Reg.-Nr.:	2023B00074	Blatt: 1
Baubeginn:	03.04.2023	
Bauende:	30.06.2023	
Ortsteil:		
Ort, Straße:	Massing Oberzauner Weg	
Firma:	WADLE Bauunternehmung GmbH	

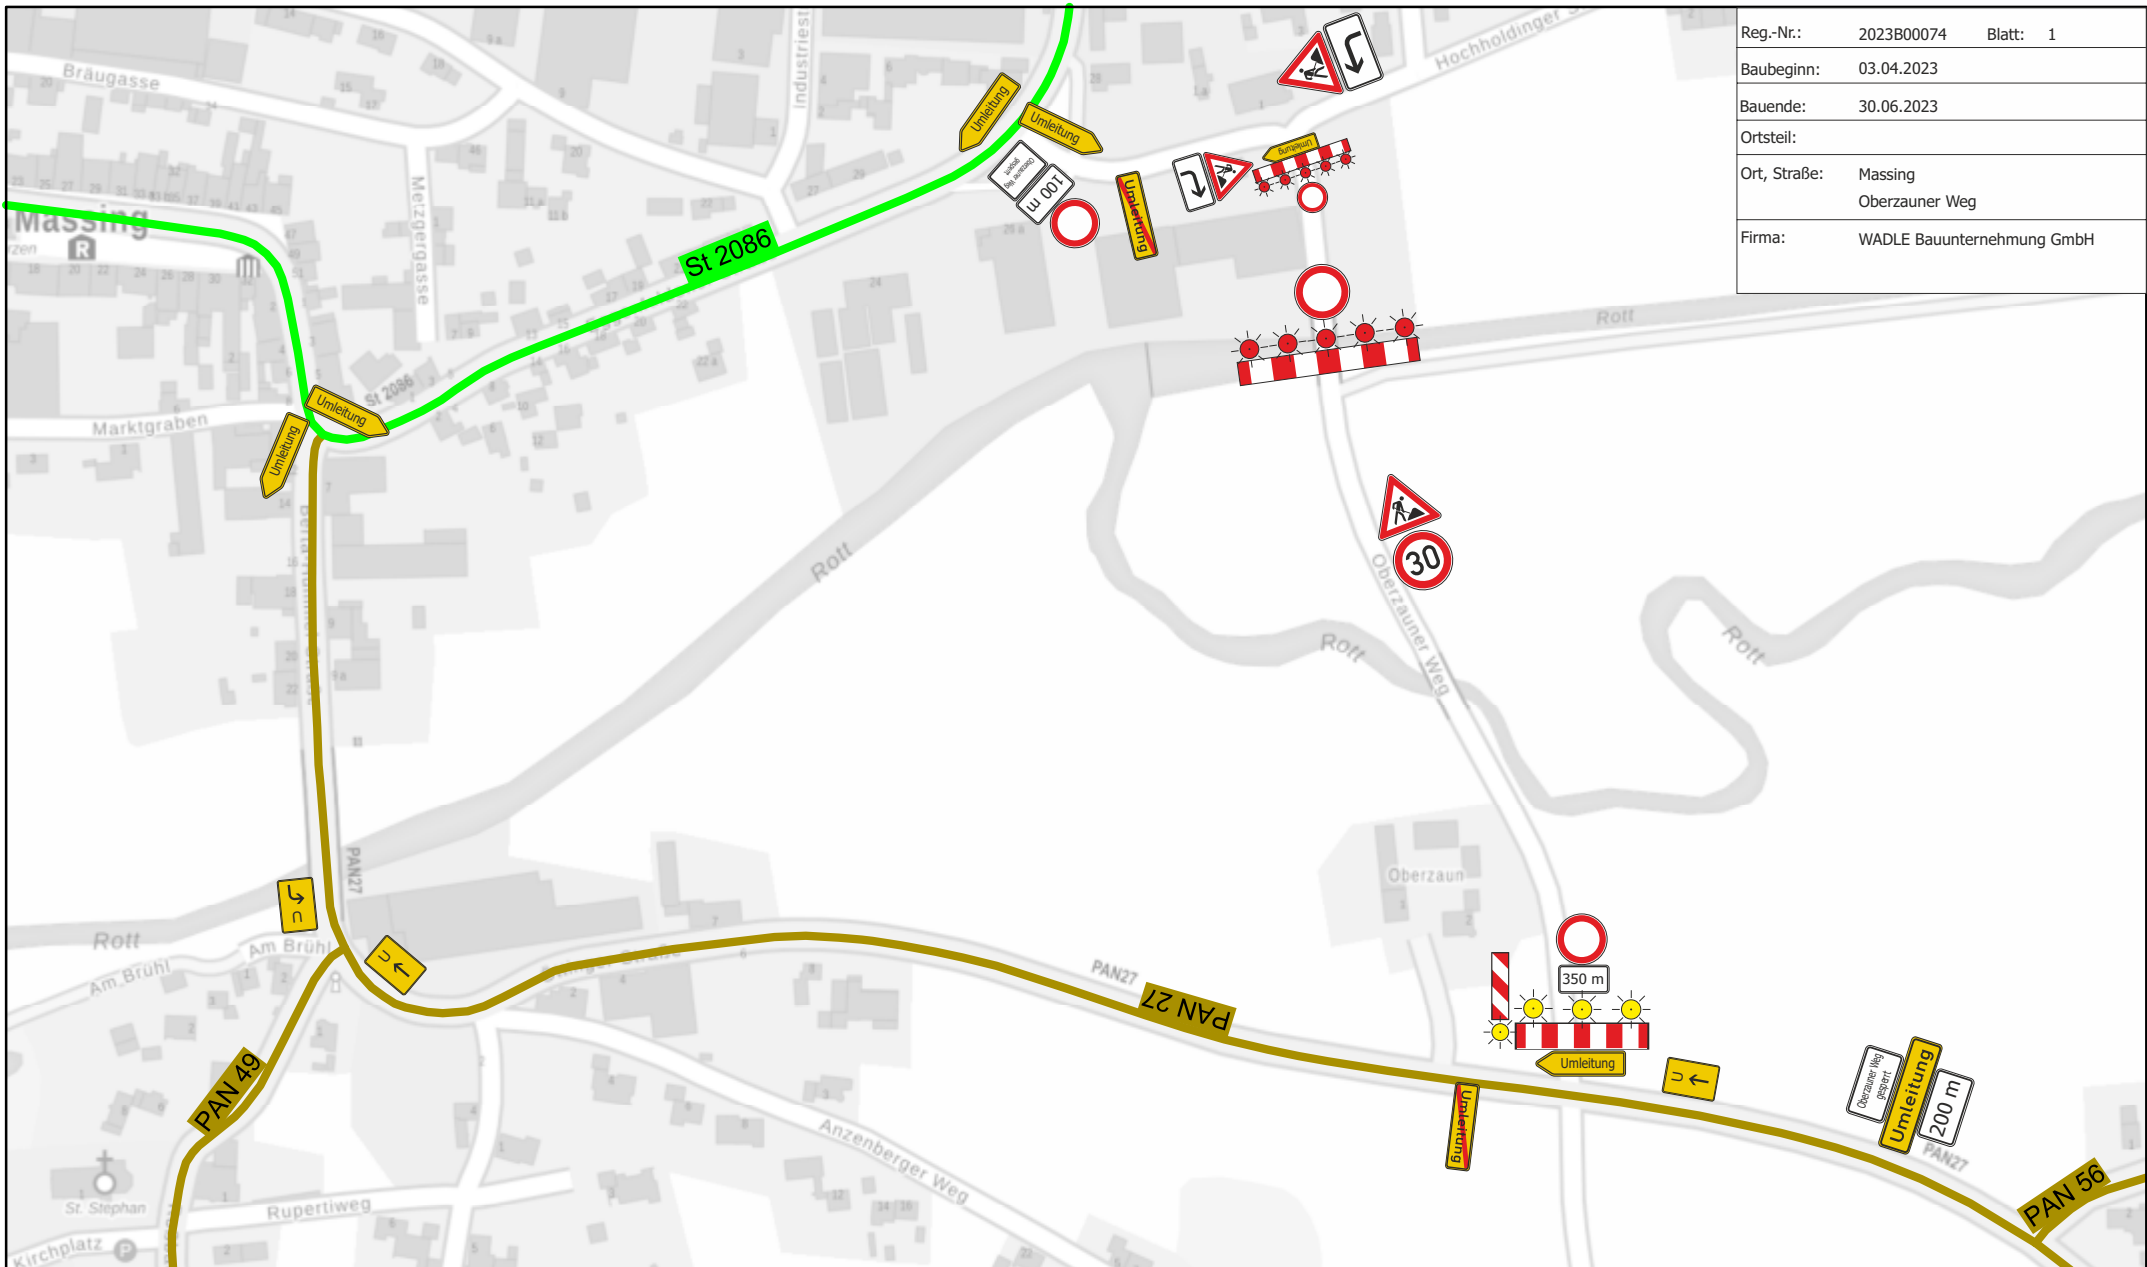

Datenquellen

**Bayerisches
Straßeninformationssystem**
 Intranet: <https://baysis.bybn.de>
 Internet: www.baysis.bayern.de

Geodaten:
 © Bayerisches Straßeninformationssystem (BAYSIS)
 © Datenquellen: Bayerische Vermessungsverwaltung,
 GeoBasis-DE / BKG 2018 (Daten verändert)

Sperrung Oberzauner Weg; Massing

Ersteller: Michael Wagner

Erstellt für Maßstab 1:3.500

